


XÃ PHONG PHÚ - HUYỆN BÌNH CHÁNH - THÀNH PHỐ HỒ CHÍ MINH.


ĐIỀU CHỈNH CỤC BỘ QUYẾT ĐỊNH SỐ 1/250

CHUNG CƯ CỤM B,C - MỘT PHẦN KHU DÂN CƯ 13E PHÍA BẮC


CHUNG CƯ B1, B2

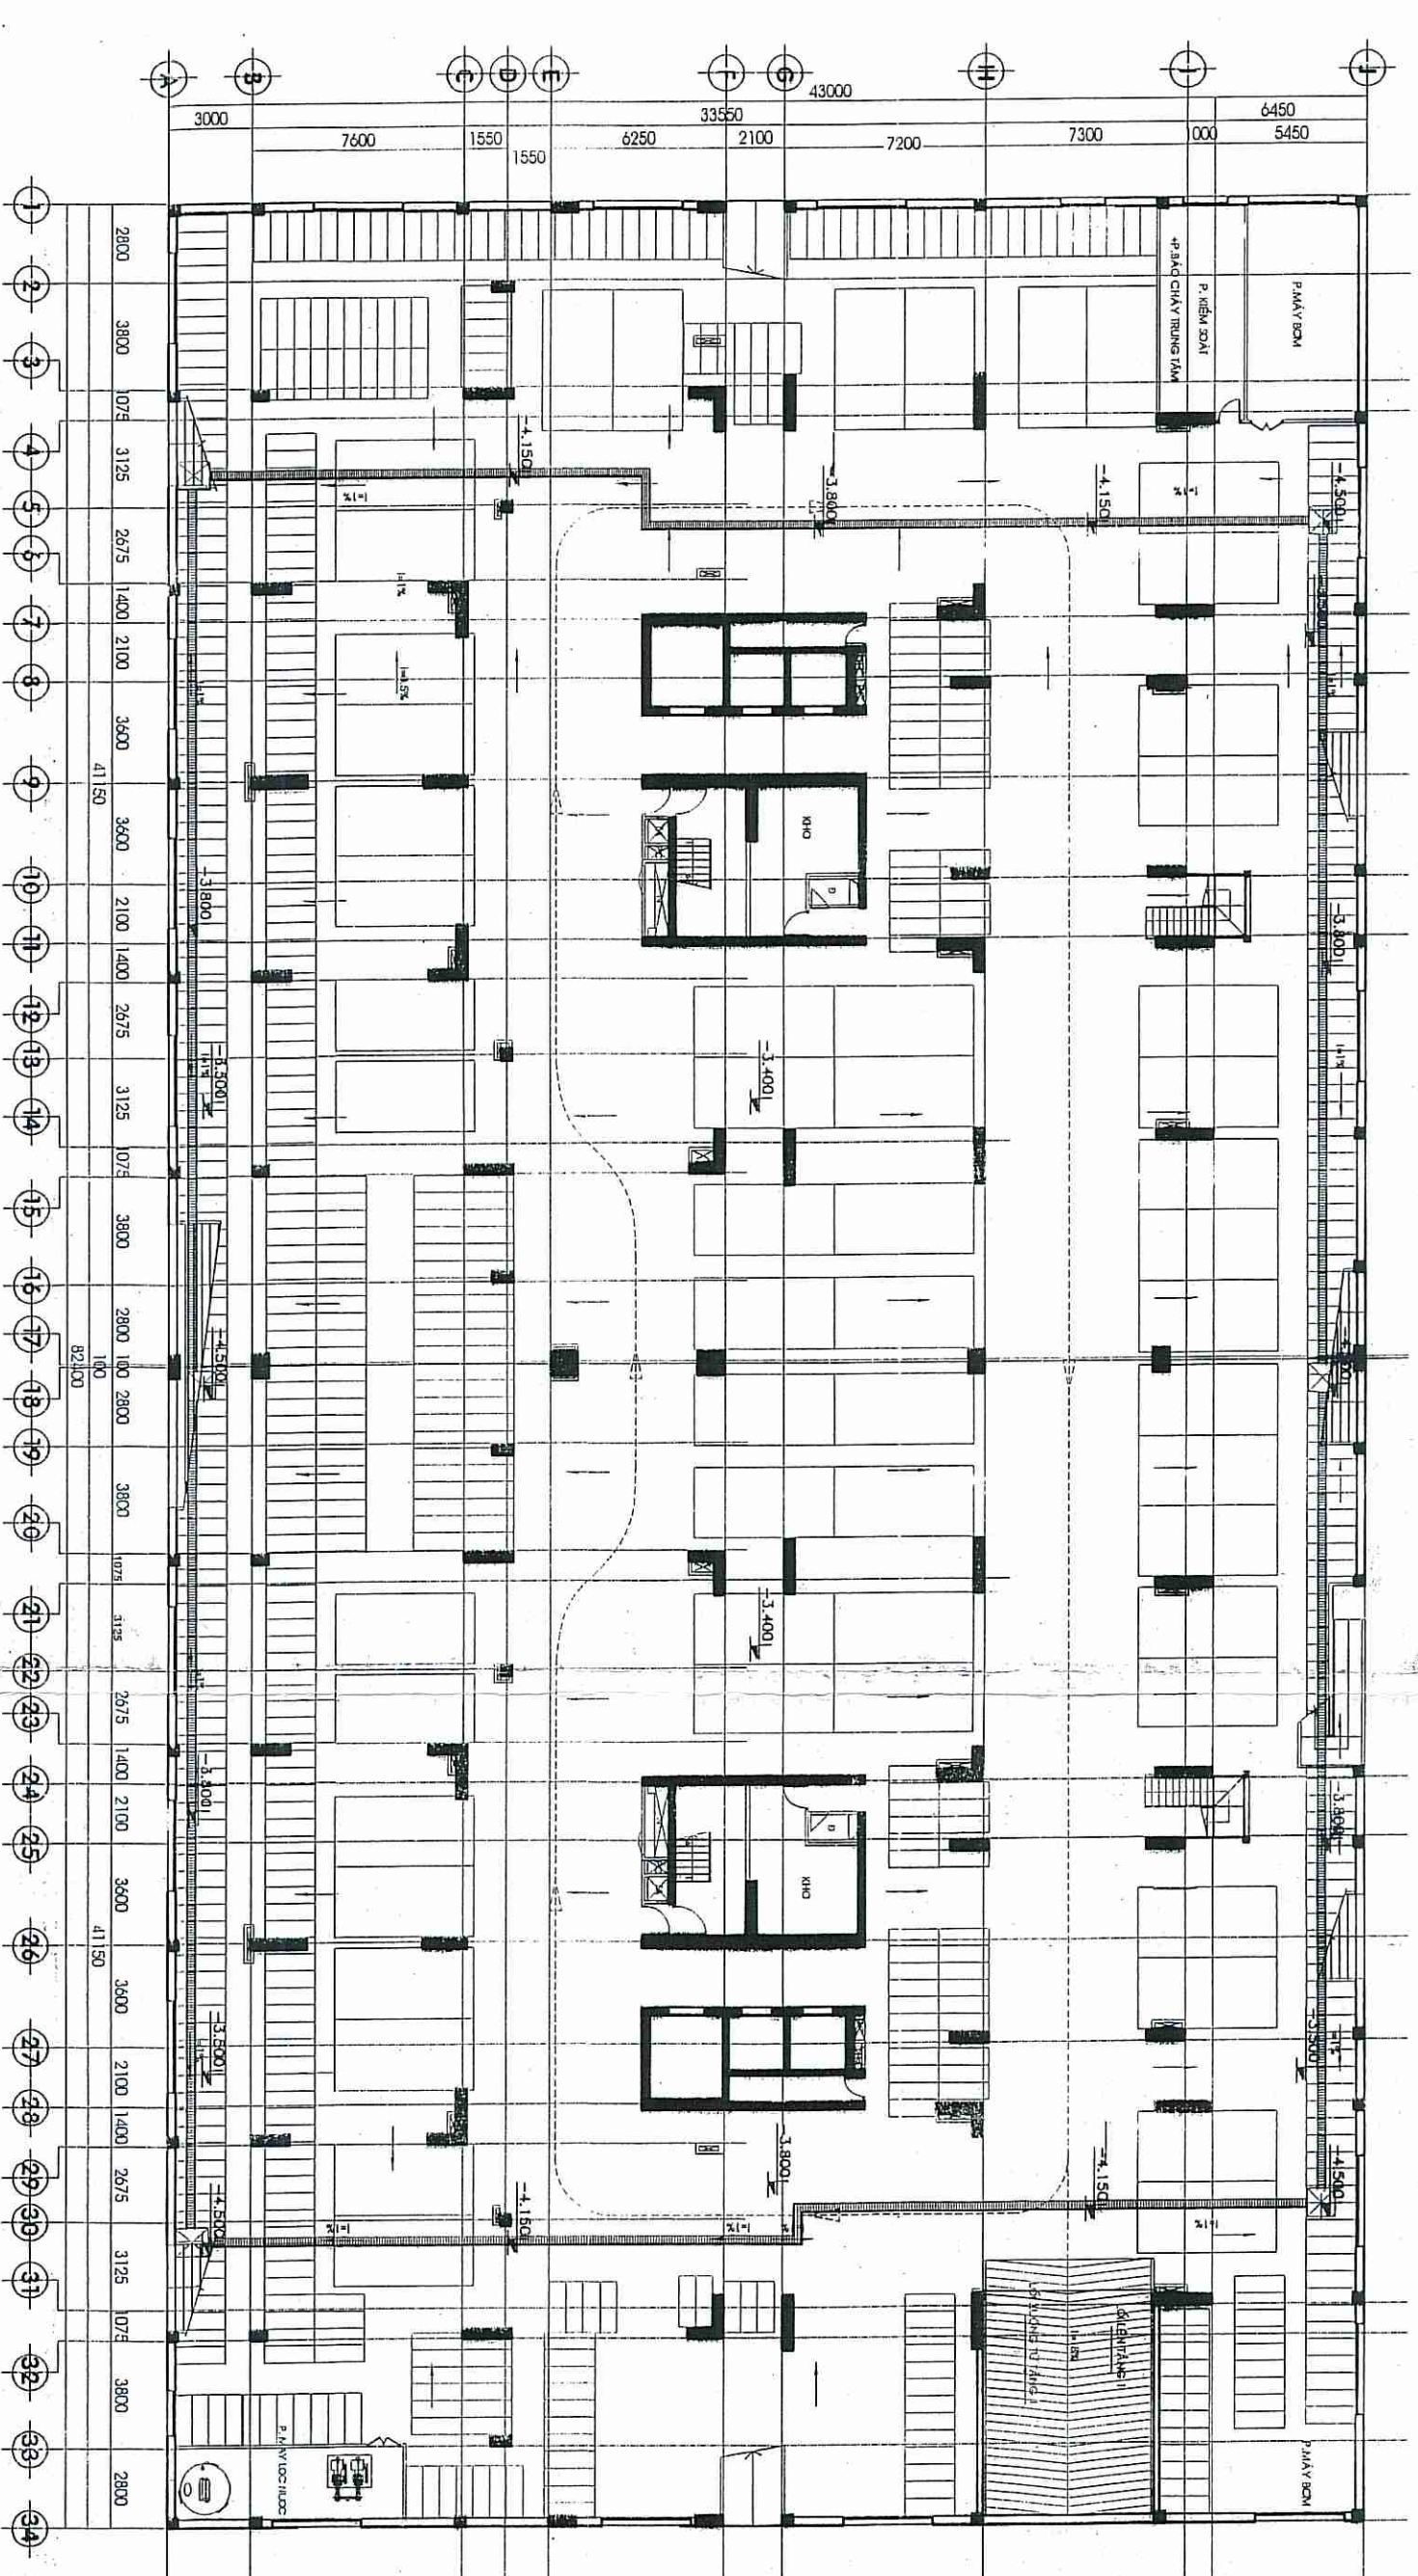


MẶT BẰNG TẦNG HẦM
T.L: 1/250

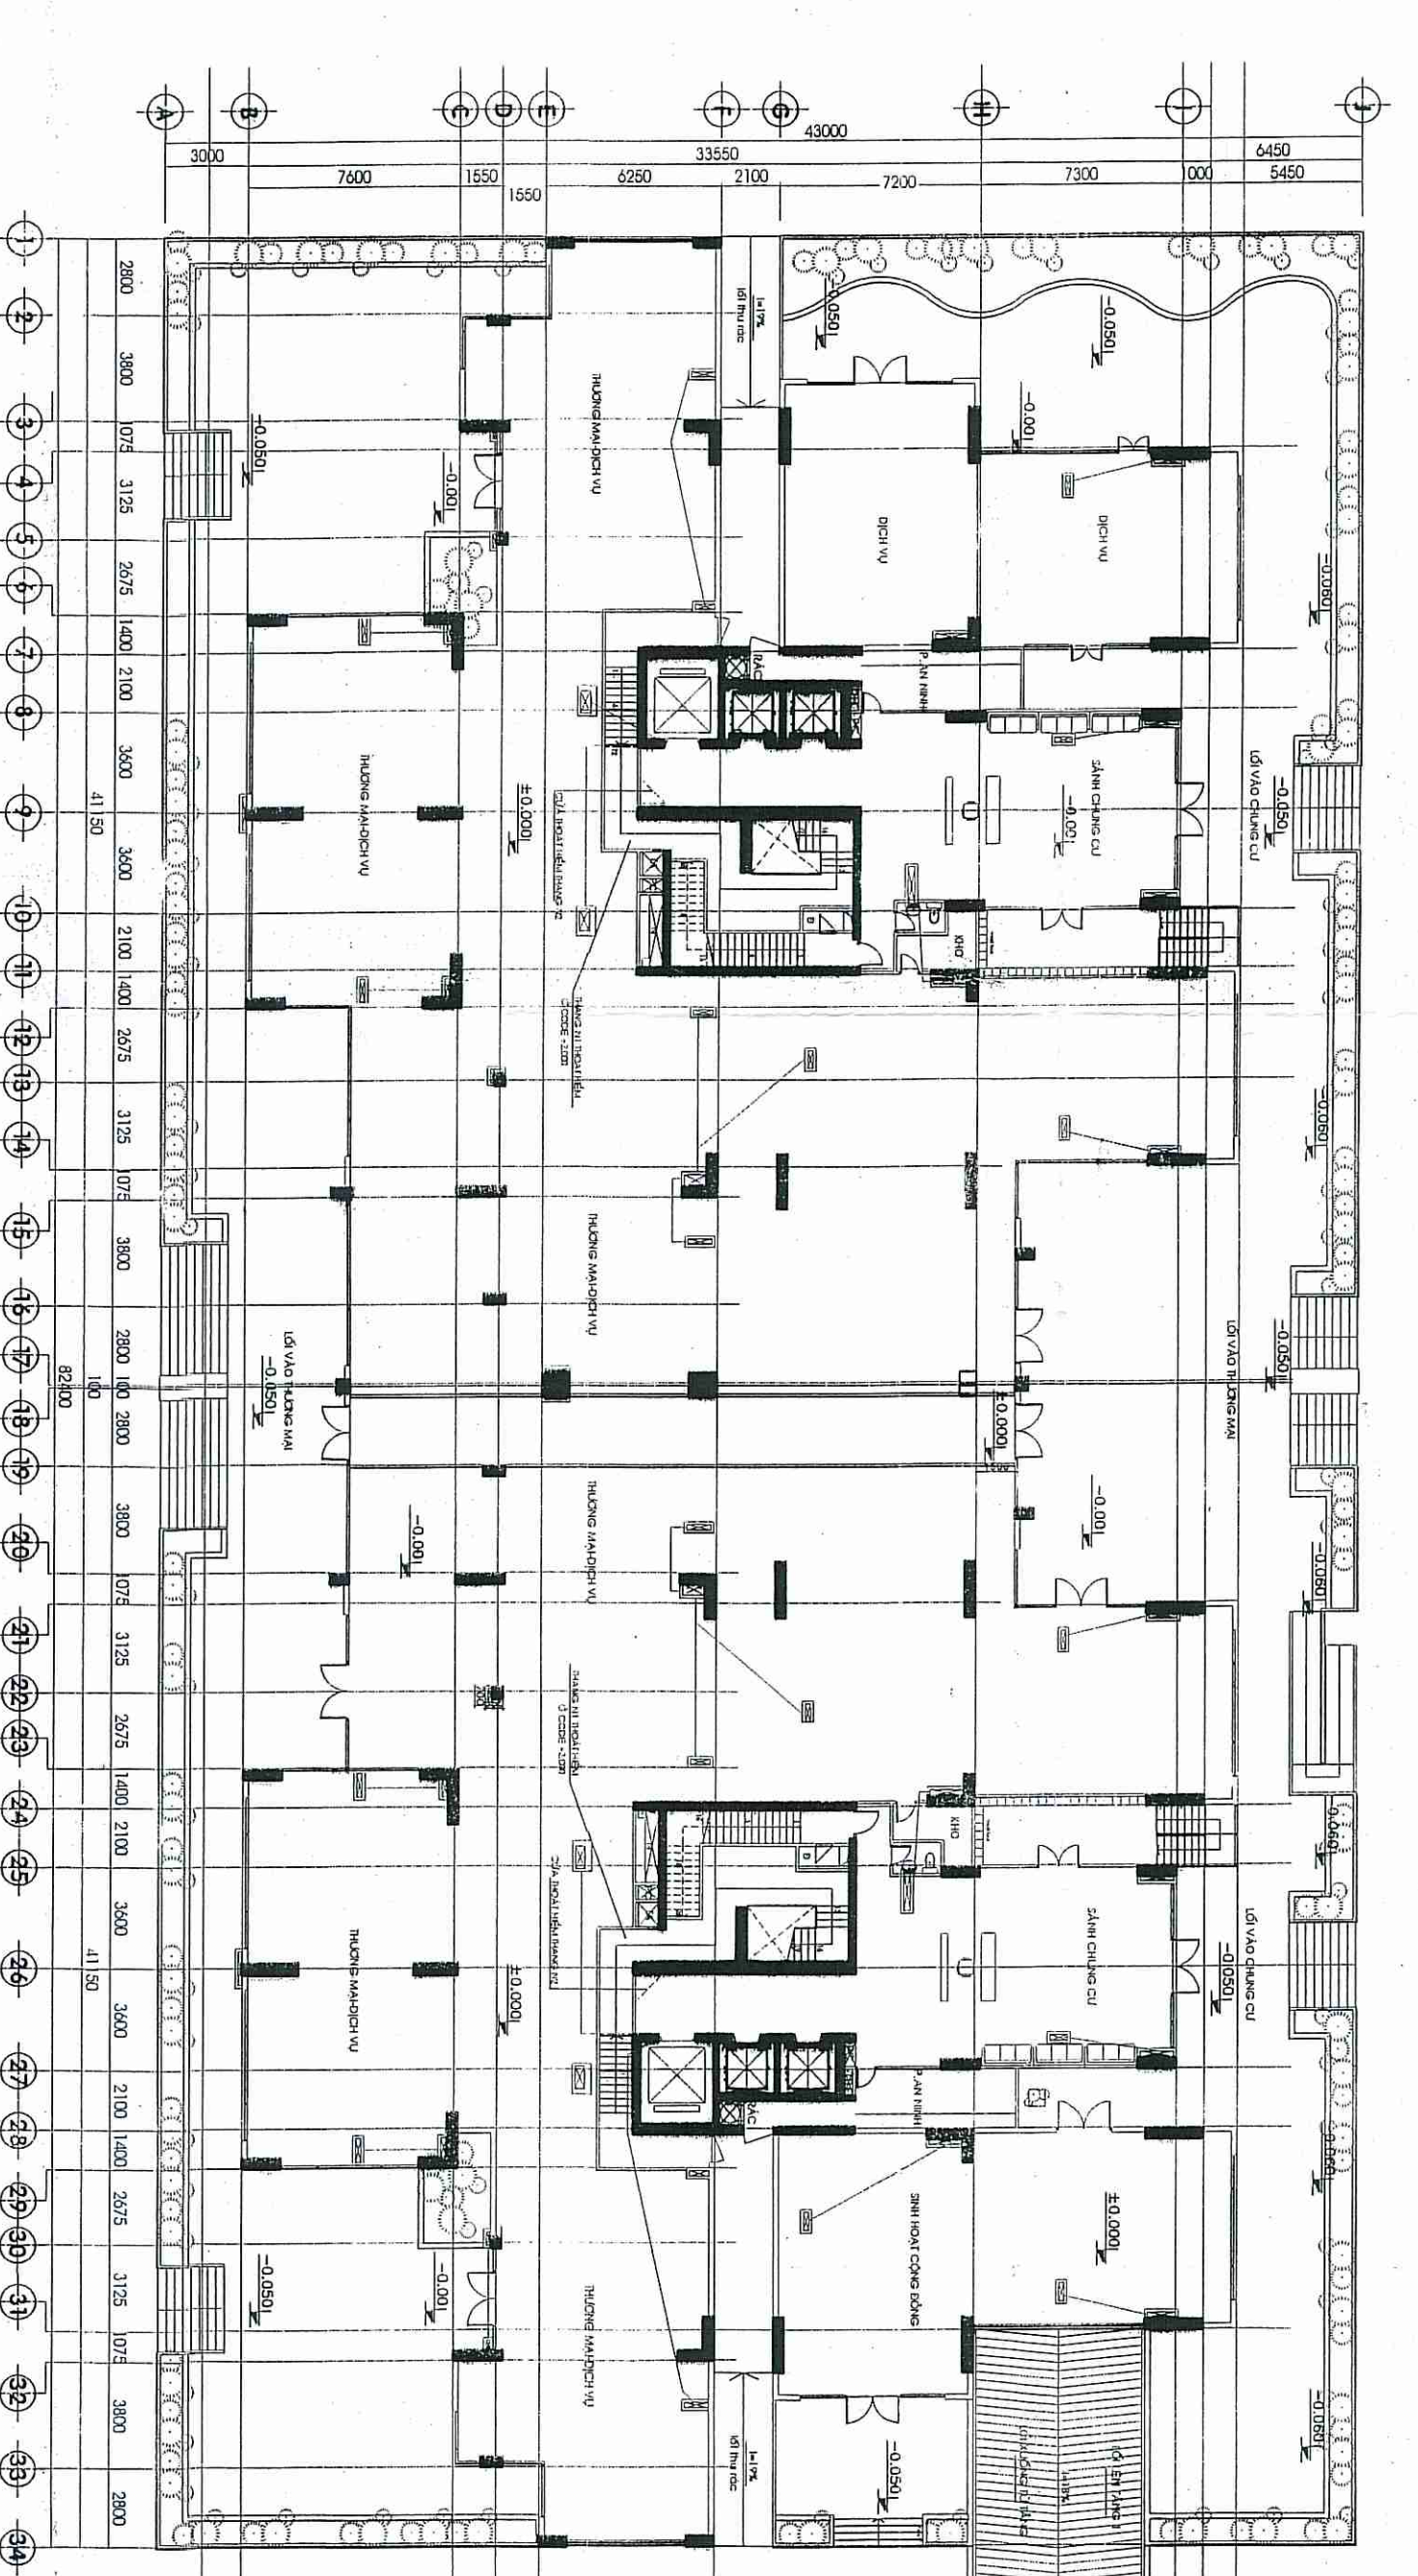


MẶT BẰNG TẦNG 1
T.L: 1/250

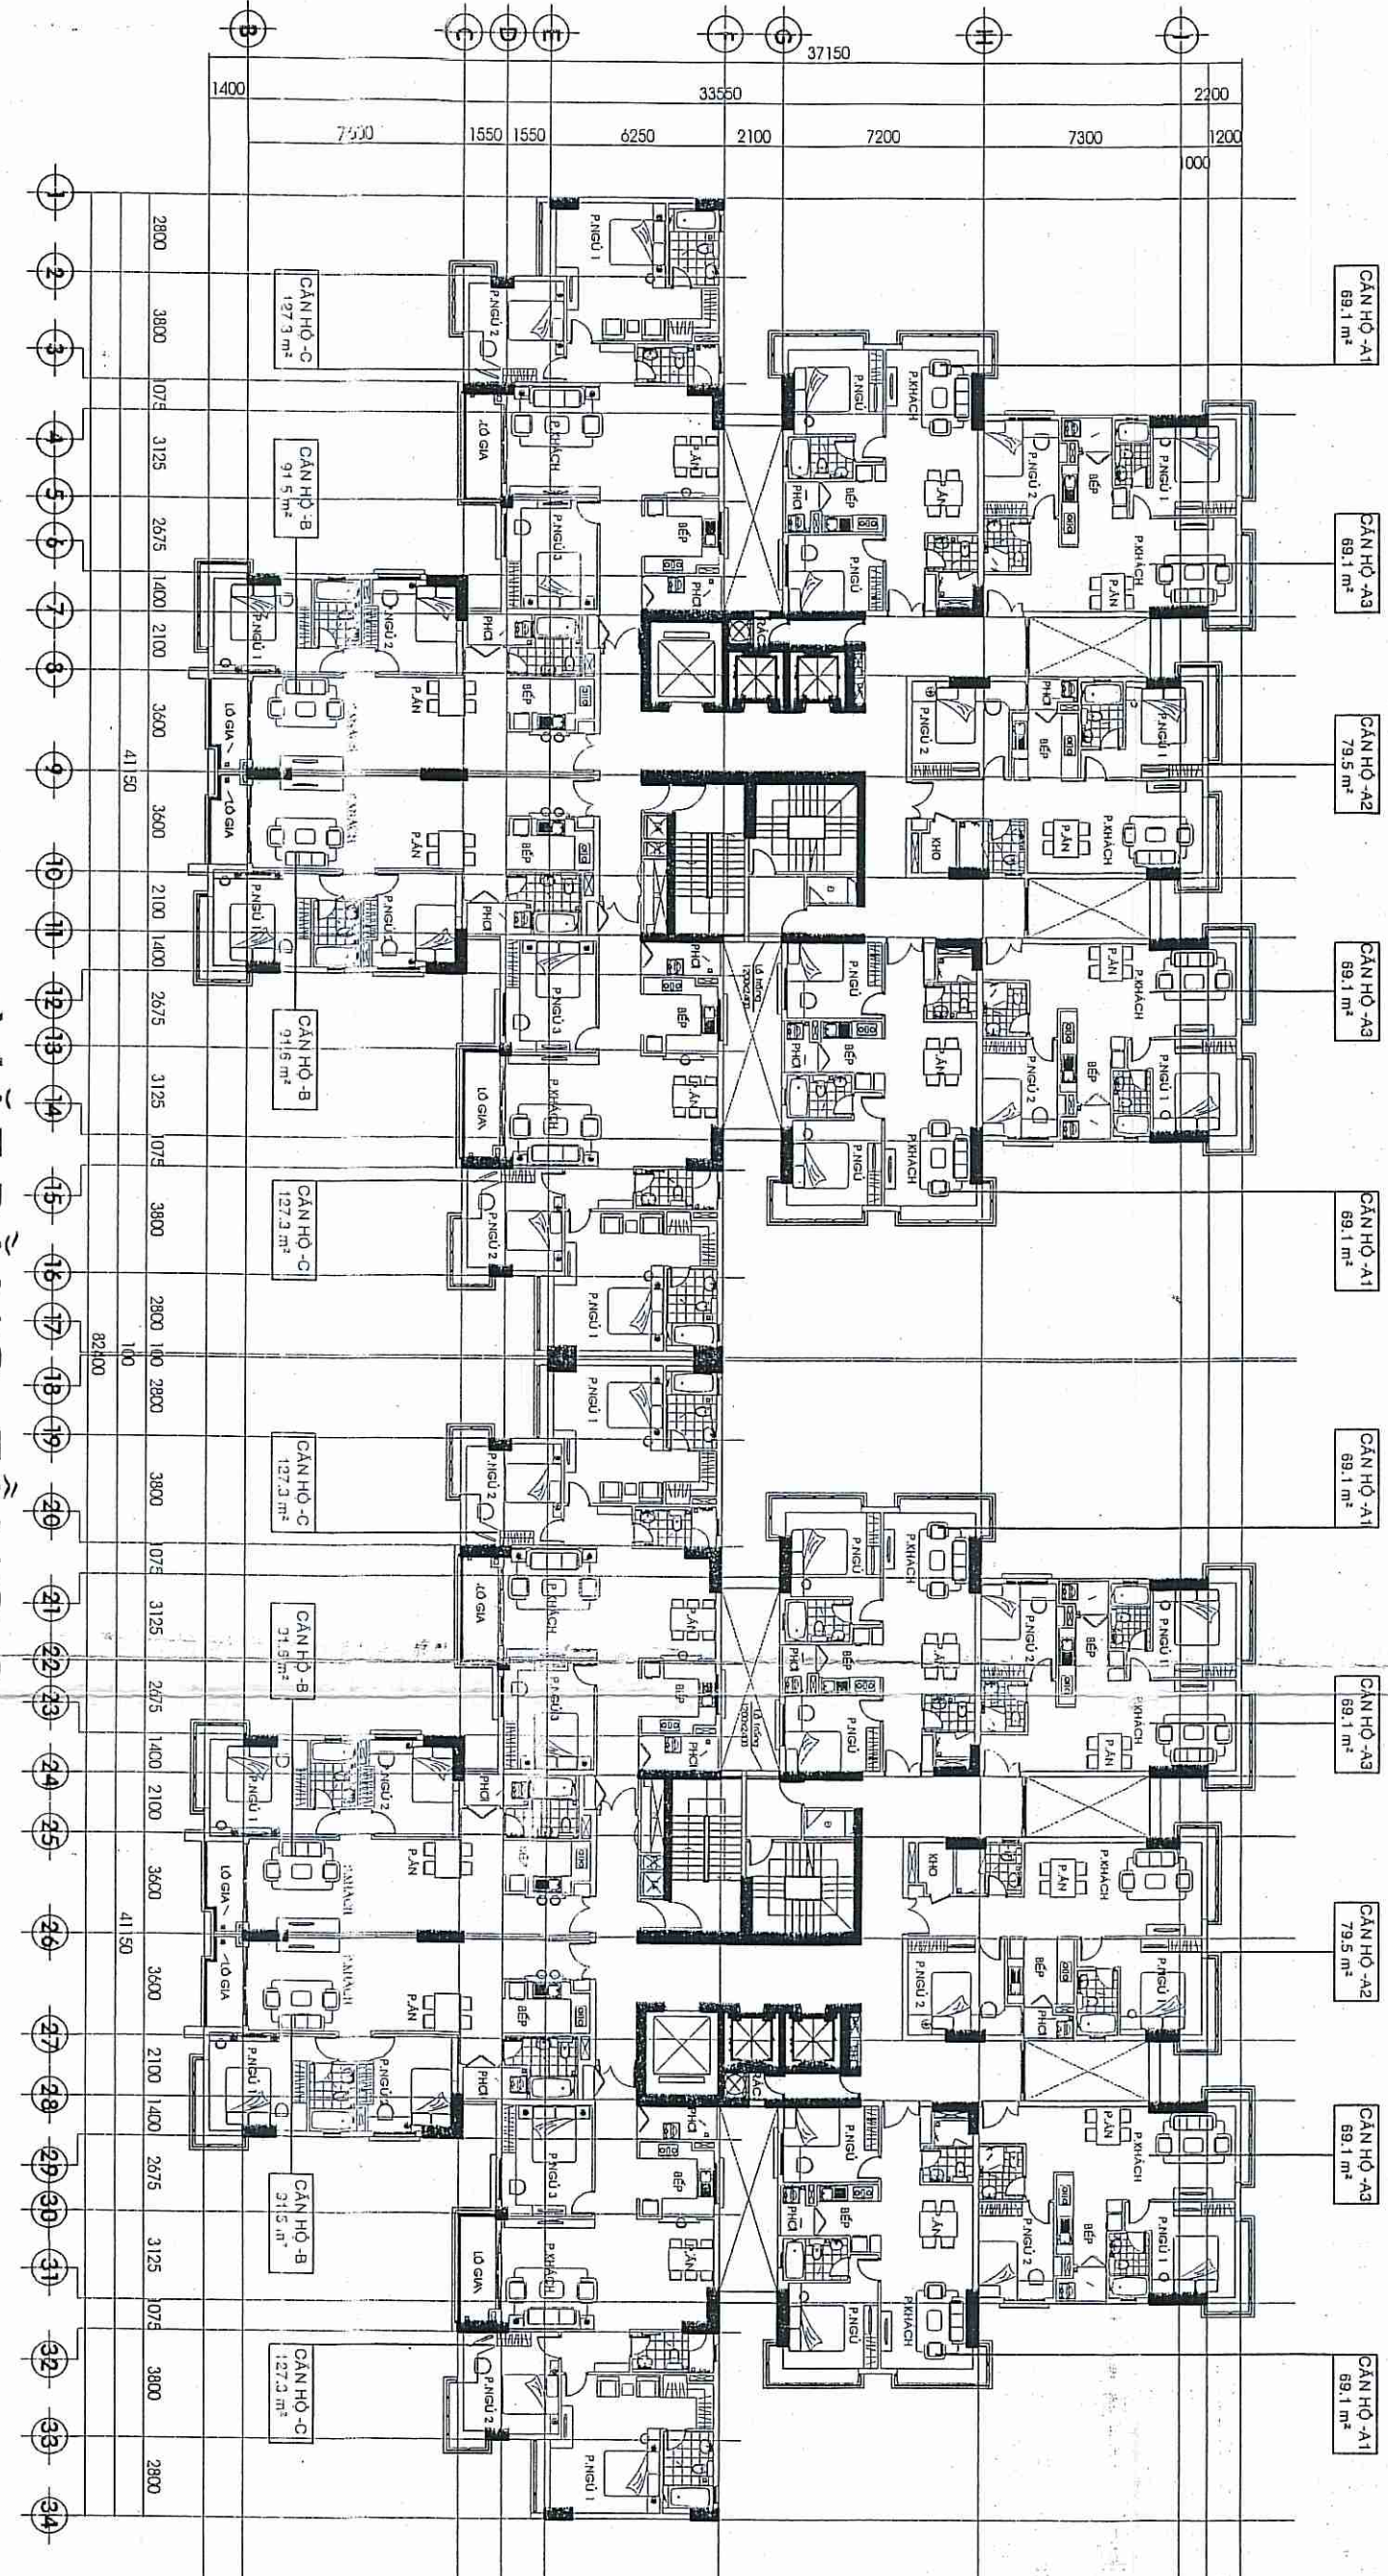


MẶT BẰNG TẦNG 2
T.L: 1/250

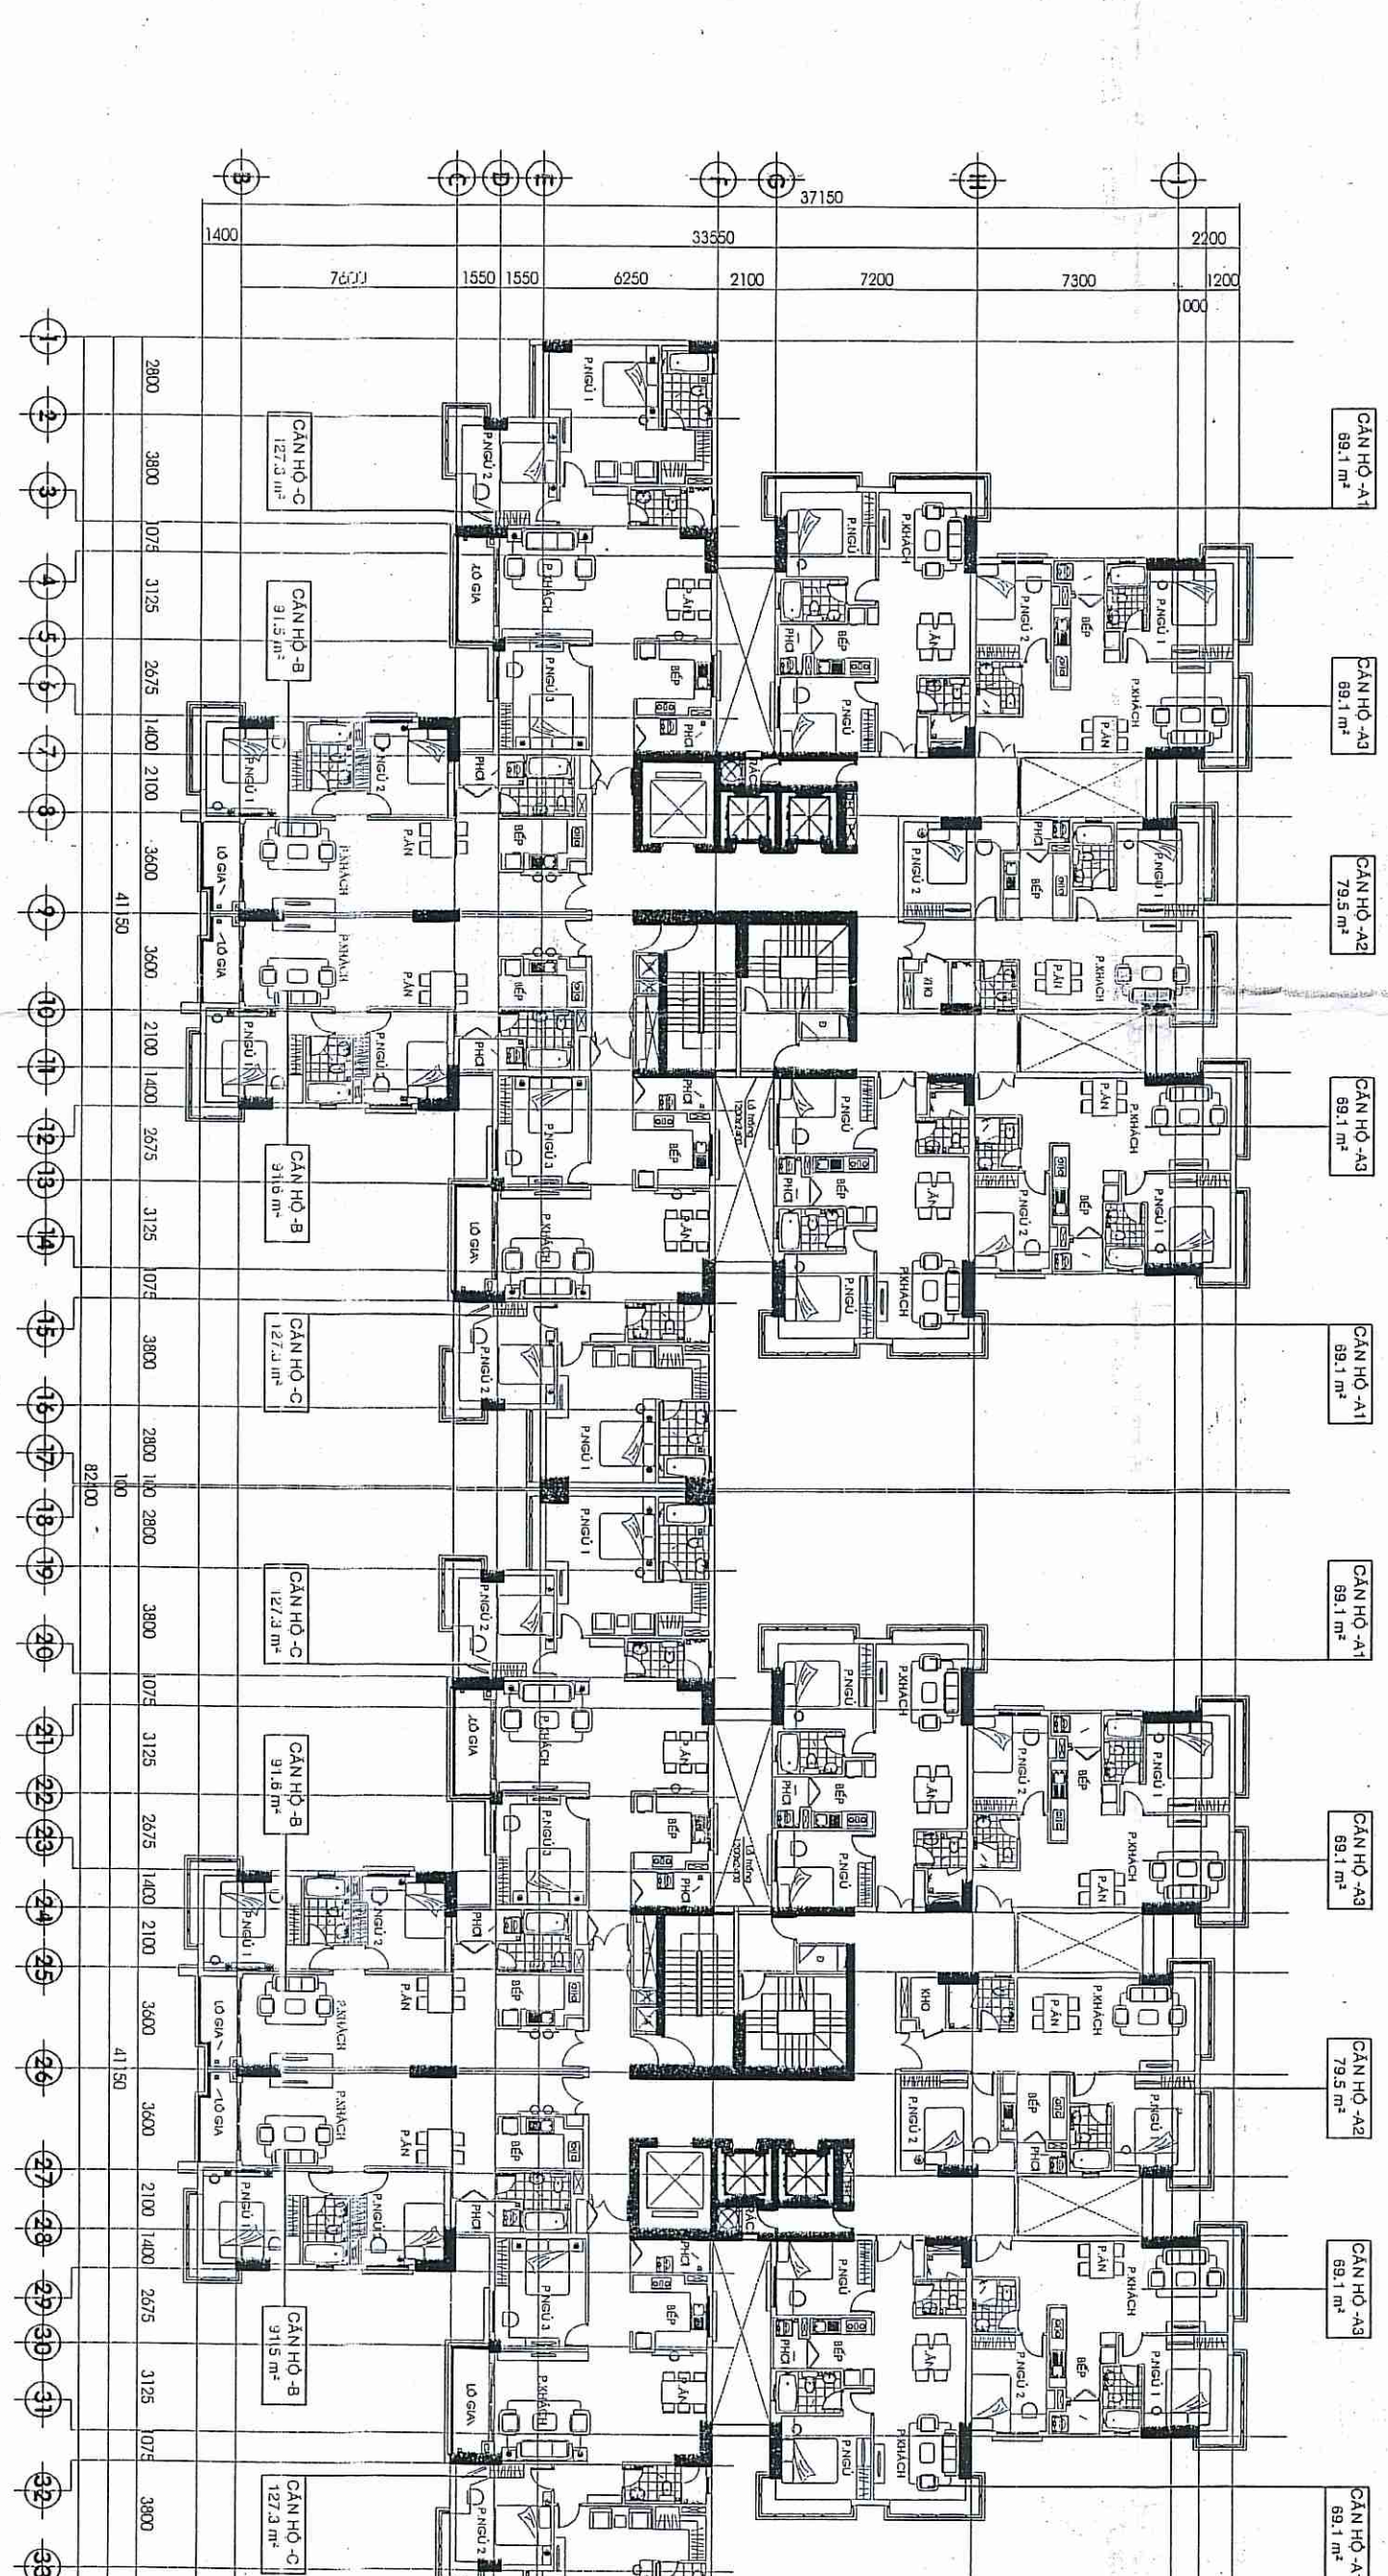

MẶT BẰNG TẦNG 3 ĐẾN TẦNG 20
T.L: 1/250

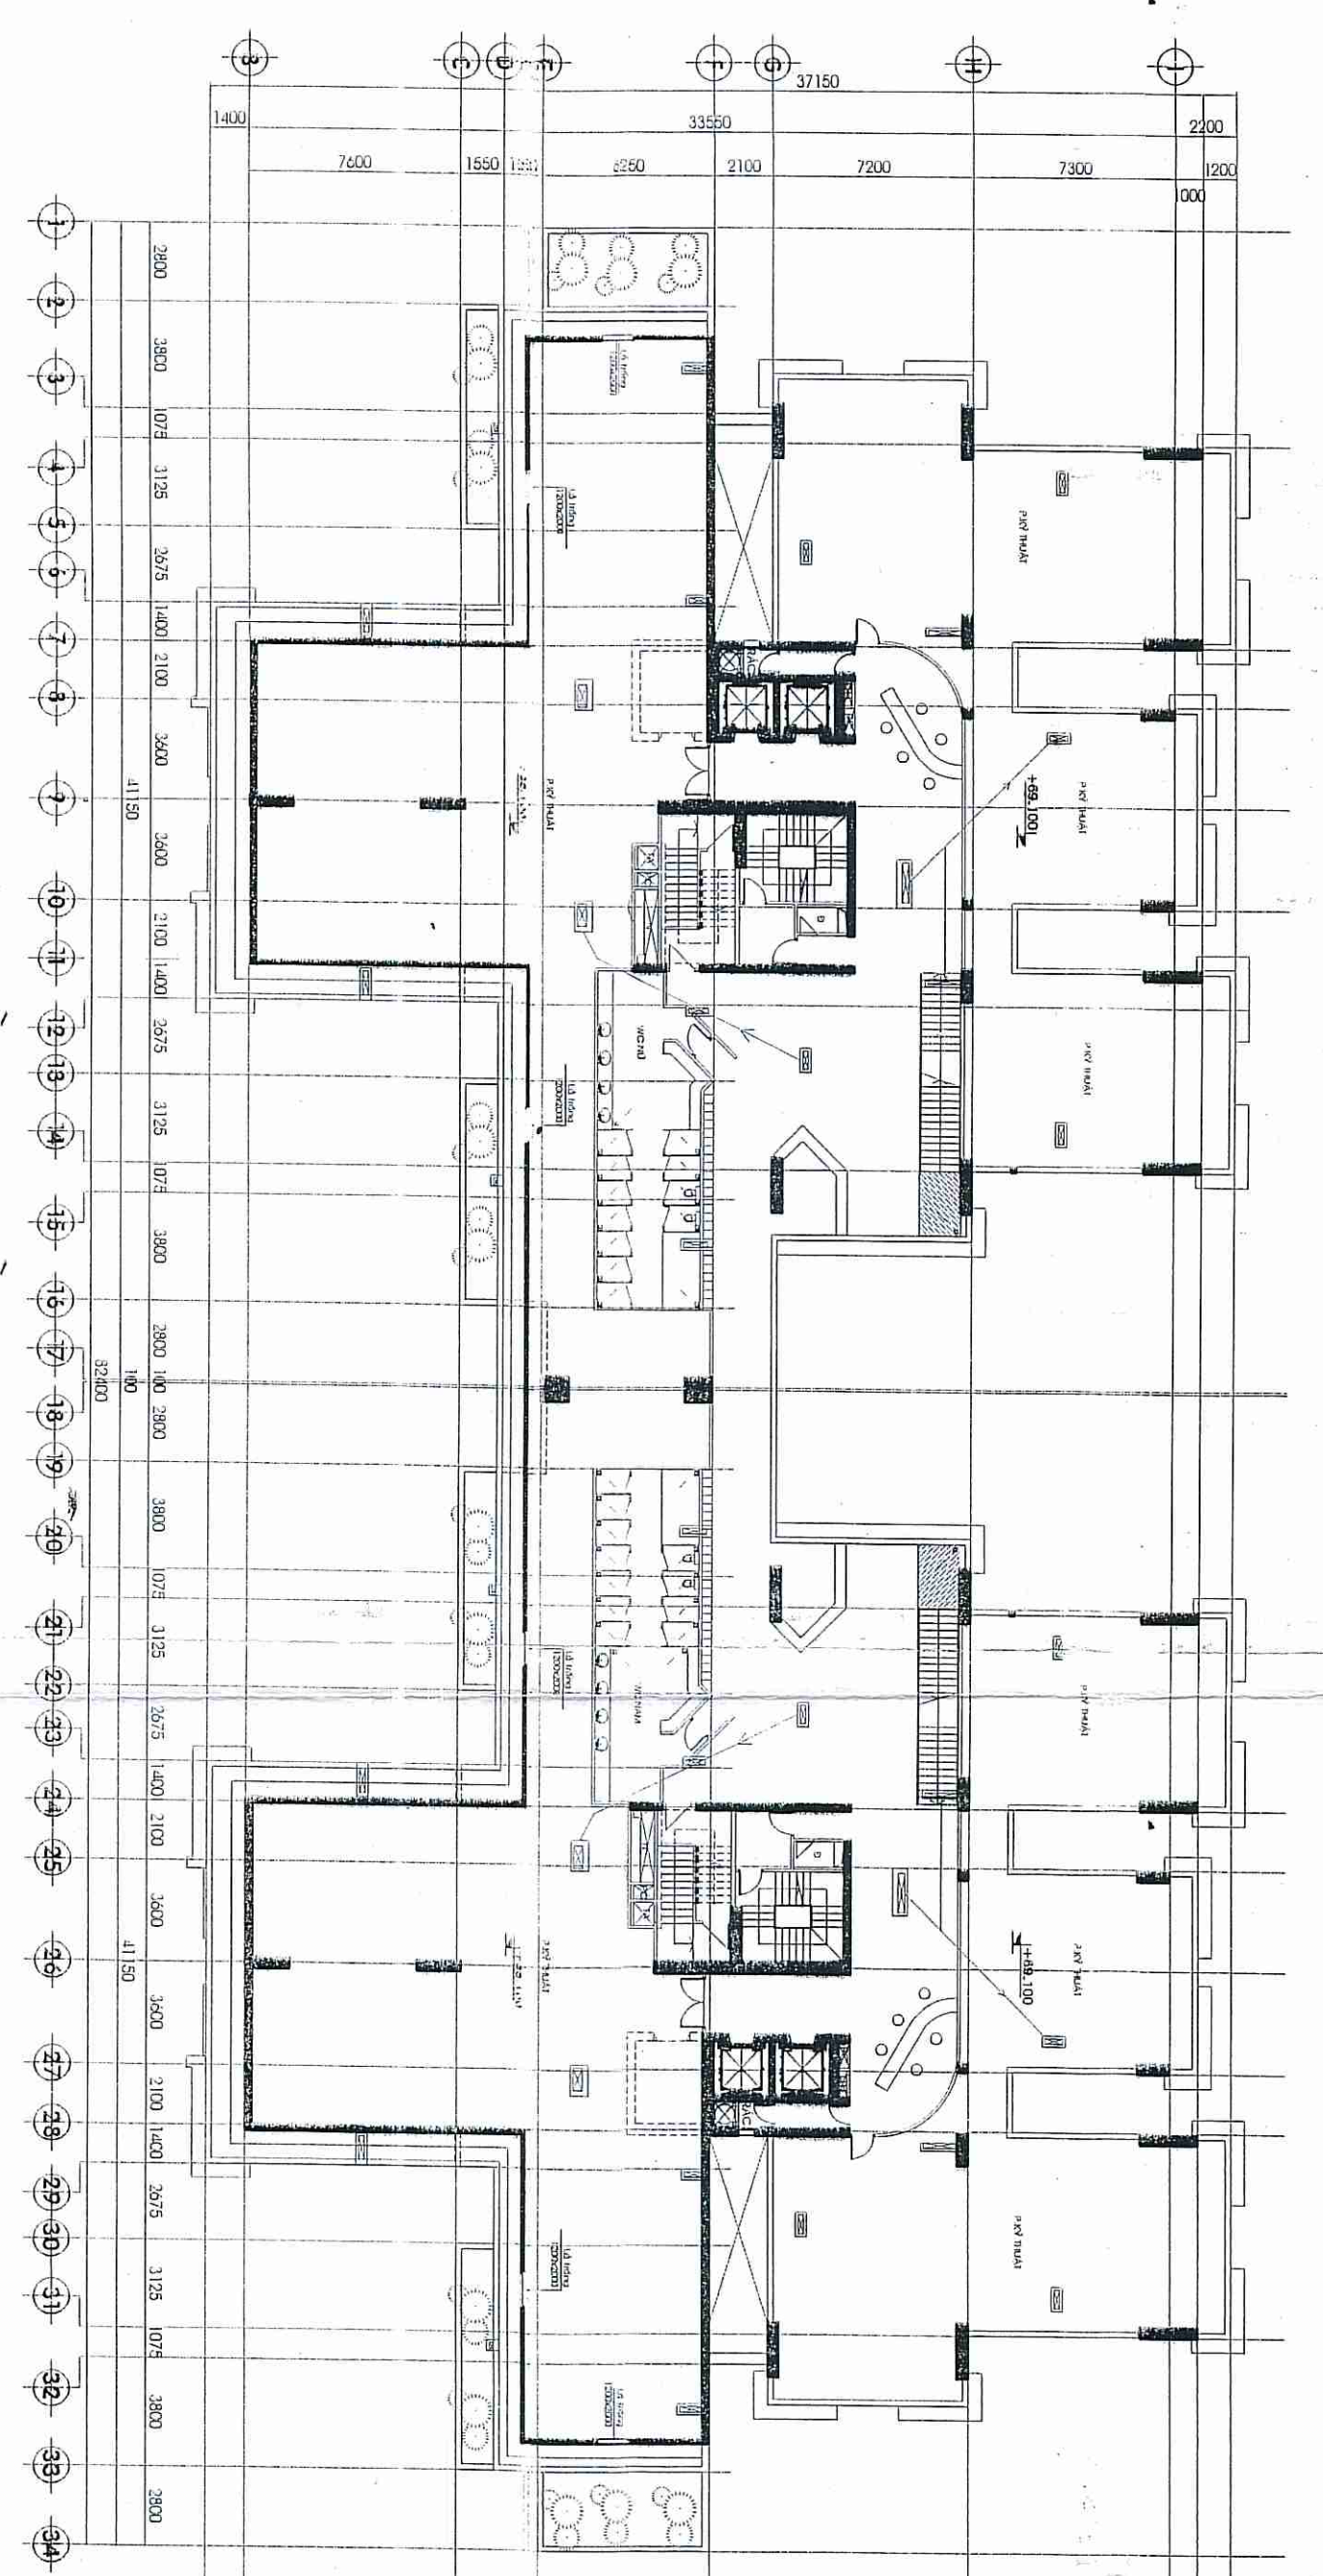

MẶT BẰNG TẦNG KỸ THUẬT
T.L: 1/250

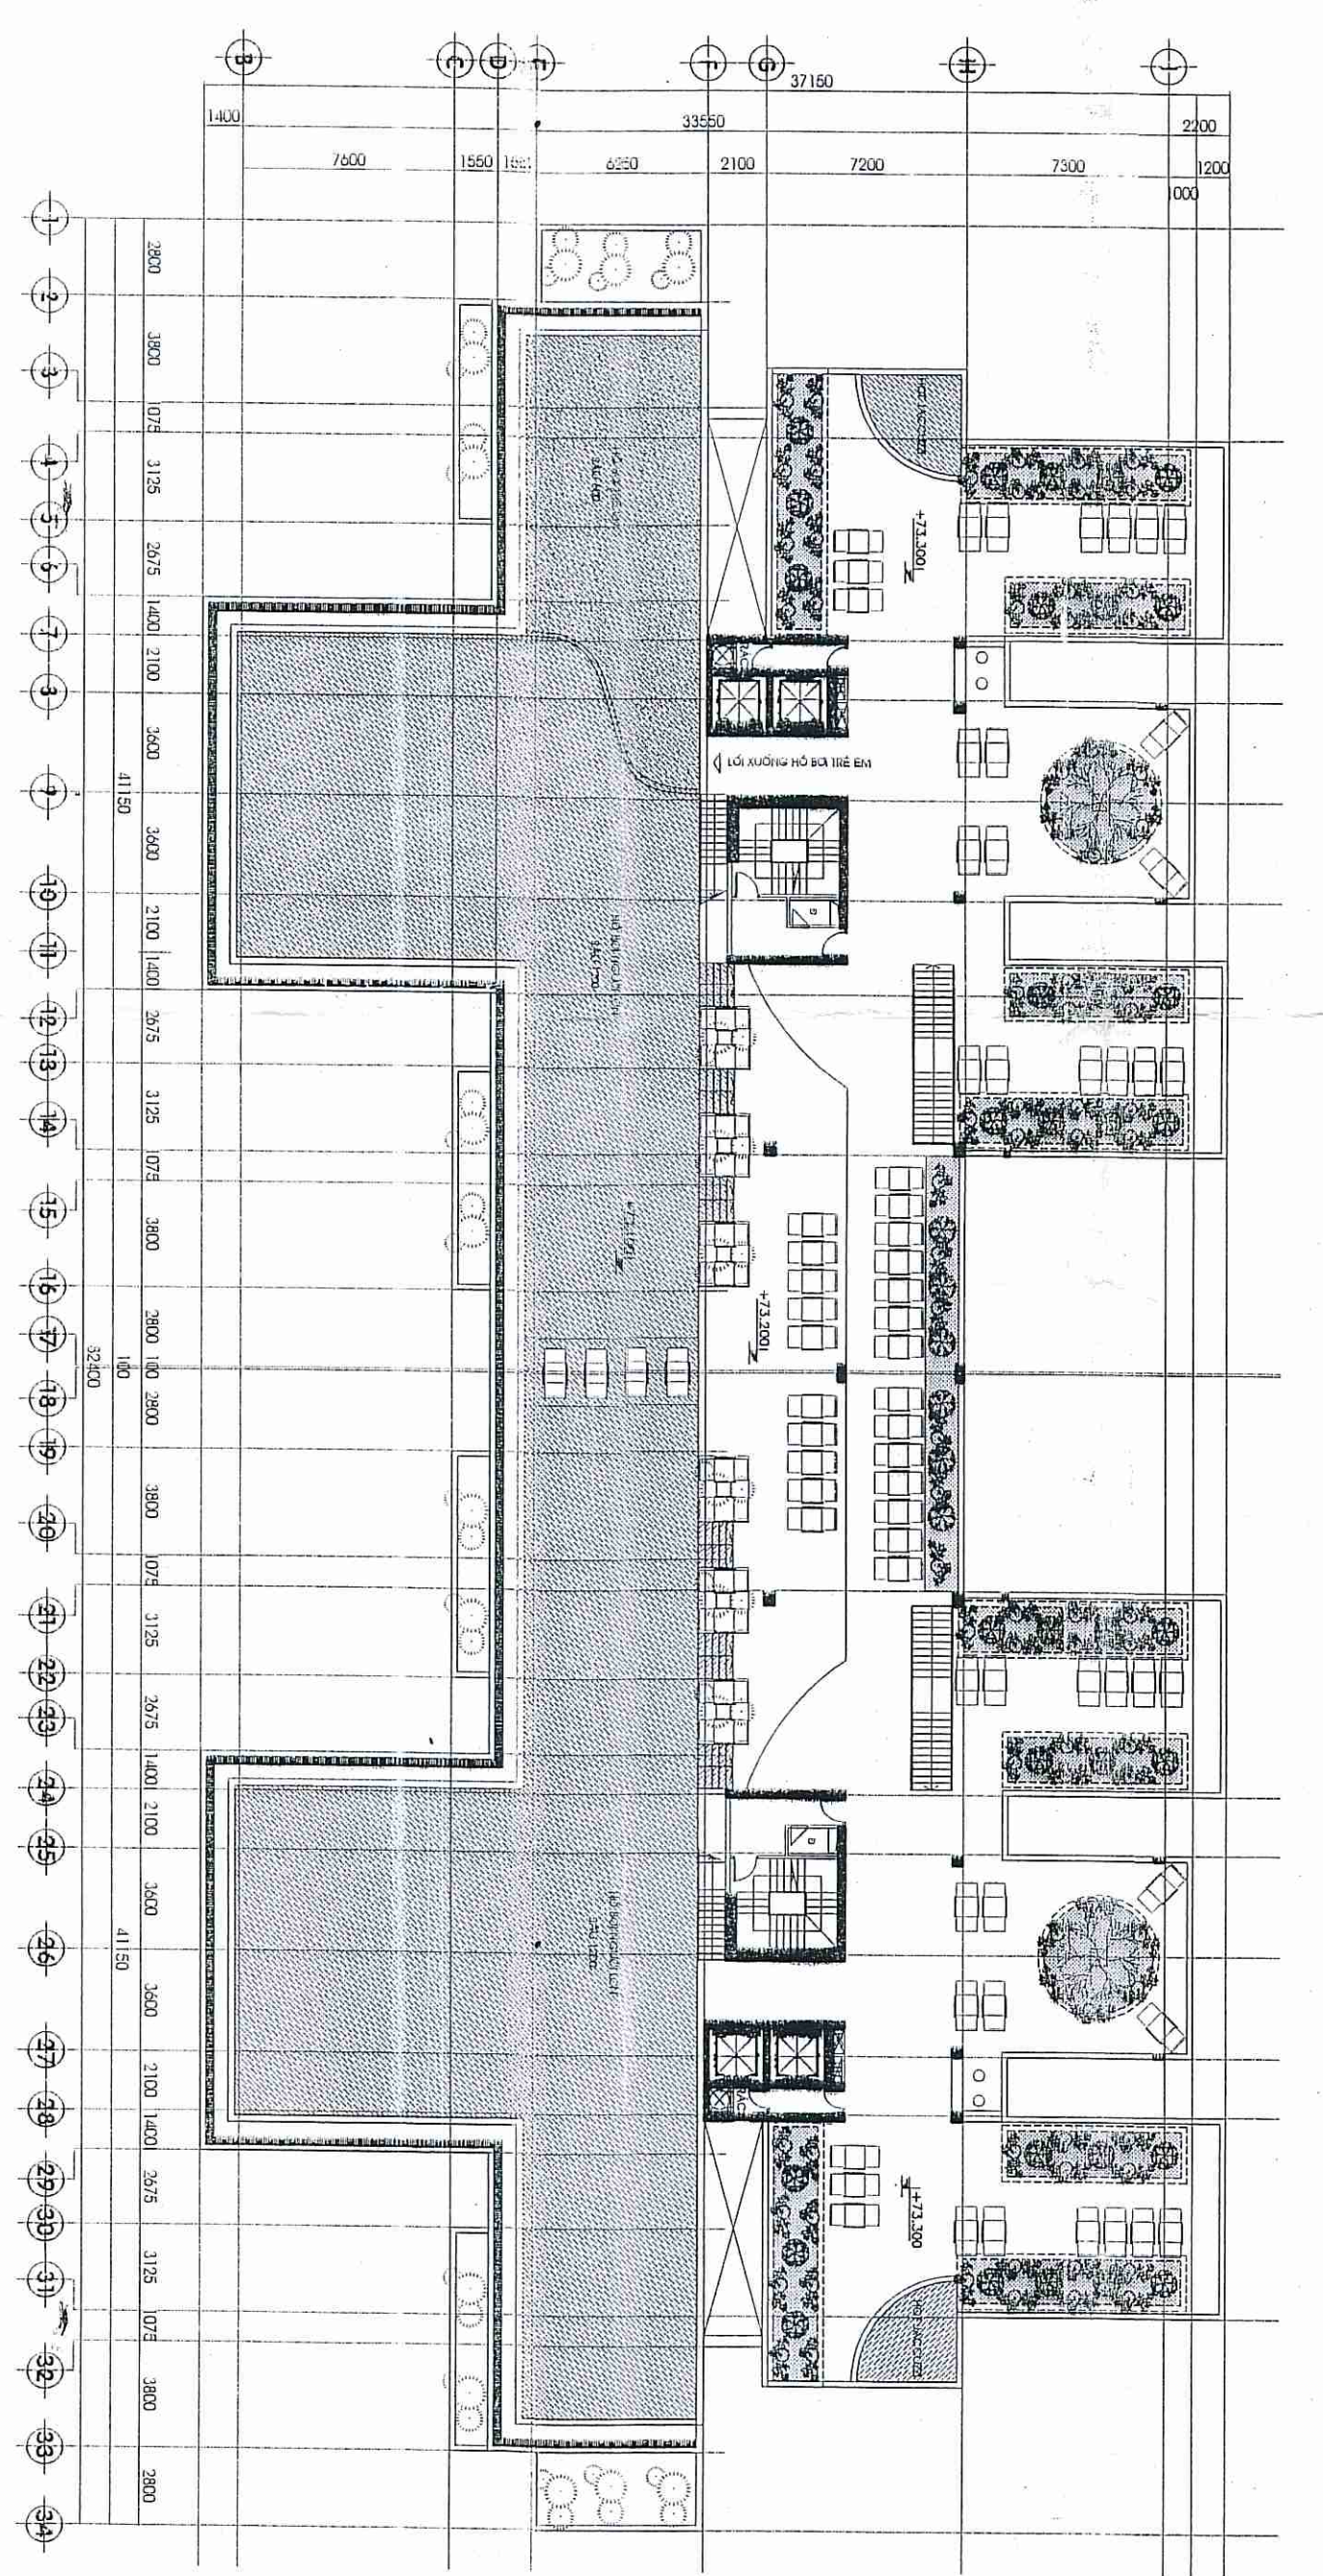

MẶT BẰNG TẦNG HỒ BƠI
T.L: 1/250

STT	THÀNH PHẦN	DIỆN TÍCH (M ²)	DIỆN TÍCH (M ²)	DIỆN TÍCH (M ²)	TỈ LỆ
		20/05/2014	20/05/2014	20/05/2014	
01	DIỆN TÍCH KHU DƯỠNG	2304,4	68,7	2373,1	4,84%
02	TẦNG HẦM KỸ THUẬT - BẦU BÈ	1.263,38	481	2.044,38	2,04%
03	TẦNG 1 (TRƯỜNG KINH DOANH VU)		26,3	26,3	0,03%
	Phong cách kỹ thuật		124,7	124,7	0,12%
	Phong cách kỹ thuật		16,7	16,7	0,02%
	Phong cách kỹ thuật		127,0	127,0	0,13%
04	TẦNG 2 (SÂN 0)	28.000,4		28.000,4	28,00%
05	TẦNG 21 (KỸ THUẬT)		1.802	1.802	0,18%
06	TẦNG 22 (HỒ BƠI)		1.946	1.946	0,19%
07	TẦNG 23 (DIỆN VU SÂN 0)		639	639	0,06%
08	TẦNG 24 (DIỆN VU SÂN 0)		271	271	0,03%
09	TẦNG 25 (LÀM MÁT)		172	172	0,02%
10	TẦNG MÁT		172	172	0,02%
11	TỔNG DIỆN TÍCH SÀN XÂY DỰNG (không kể sân bãi, vệ sinh, lối đi, sân vận động, sân bóng)		37.048,8	37.048,8	37,05%
12	TỔNG DIỆN TÍCH SÀN 0		4.841	4.841	4,84%
13	DIỆN TÍCH SÀN DIỆN VU HỒ BƠI (CHỈ BẢNG TỰ MÀN)		2.283,3	2.283,3	2,28%
14	DIỆN TÍCH SÀN DIỆN VU HỒ BƠI (CHỈ BẢNG TỰ MÀN)		448,5	448,5	0,45%
15	MẶT ĐÓNG XÂY DỰNG TOÀN KHU CHUNG CƯ		448,5	448,5	0,45%
16	HỆ SỐ SỬ DỤNG SÀN		7,6	7,6	0,08%

SỐ LƯỢNG CĂN HỘ CHUNG CƯ B1, B2

STT	LOẠI CĂN HỘ	DIỆN TÍCH	SỐ CĂN HỘ	TỔNG DIỆN TÍCH
01	A1	65,3	76	4962,8
02	A2	74,7	38	2838,6
03	A3	86,4	76	6578,4
04	B	85,8	76	6520,8
05	C	119,1	76	9051,6
	Tổng		342	29452,0

GHI CHÚ: 01- CÁC CĂN HỘ KHÔNG BAO GỒM CỘT VÁCH, HỘ GIÊN KỸ THUẬT

CƠ QUAN PHÊ DUYẾT:
BAN QUẢN LÝ ĐẦU TƯ XÂY DỰNG
KHU BỒ THỊ MỸ NAM TP.HCM

KÈM THEO VĂN BẢN SỐ: NGÀY: THÁNG: NĂM:

CƠ QUAN THẨM ĐỊNH:
PHONG QUY HOẠCH - XÂY DỰNG
BQL KHU BỒ THỊ MỸ NAM TP.HCM

KÈM THEO VĂN BẢN SỐ: NGÀY: THÁNG: NĂM:

TRƯỞNG PHÒNG

KÈM THEO VĂN BẢN SỐ: NGÀY: THÁNG: NĂM:

CÔNG THỨC - ĐÁI ĐIỂM:
ĐIỀU CHỈNH CỤC BỘ QUYẾT ĐỊNH SỐ 1/250 CHUNG CƯ CỤM B,C
MỘT PHẦN KHU DÂN CƯ 13E PHÍA BẮC - KHU BỒ THỊ MỸ NAM TP

TÊN BẢN VẼ: MẶT BẰNG TẦNG HẦM-KỸ THUẬT-HỒ BƠI
CHUNG CƯ B1-B2

BẢN VẼ: 01/06/11 T.L: 1/250 NGÀY: 20/02/2014

THẺ HIỆN: KTS. NGUYỄN KAVA

THIẾT KẾ: KTS. NGUYỄN KAVA

CHỦ NHIỆM: KTS. TRẦN NAM TIẾN

OL.KỸ THUẬT: KTS. NGUYỄN NGỌC VÂN

DUYẾT
QUẢN LÝ CHUNG CƯ
KEM THEO QUY ĐỊNH SỐ 34-09/2015
NVA/2015/HƯỚNG DẪN NAM 01/15
L. TRƯỞNG BAN QUẢN LÝ KHU VUA

HỒ Trung Hiếu

CÔNG TY CỔ PHẦN
THIẾT KẾ KIẾN TRÚC AN THÀI

37A PHẠM VĂN LŨNG, Q.3, TP. HỒ CHÍ MINH, TP.HCM
TEL: (08) 343 18 188 FAX: (08) 343 18 499

